




Soinintien poikkileikkaus (plv.0-48, 94-198)

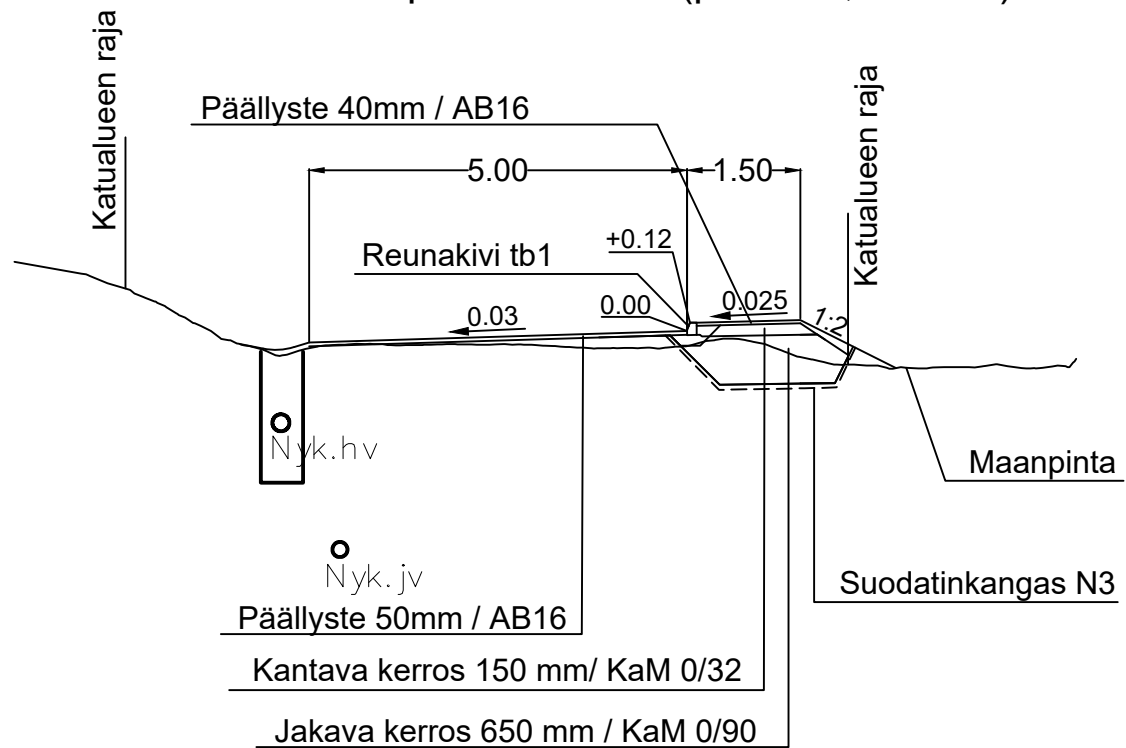


Korotettu suojatie (plv. 198-204)

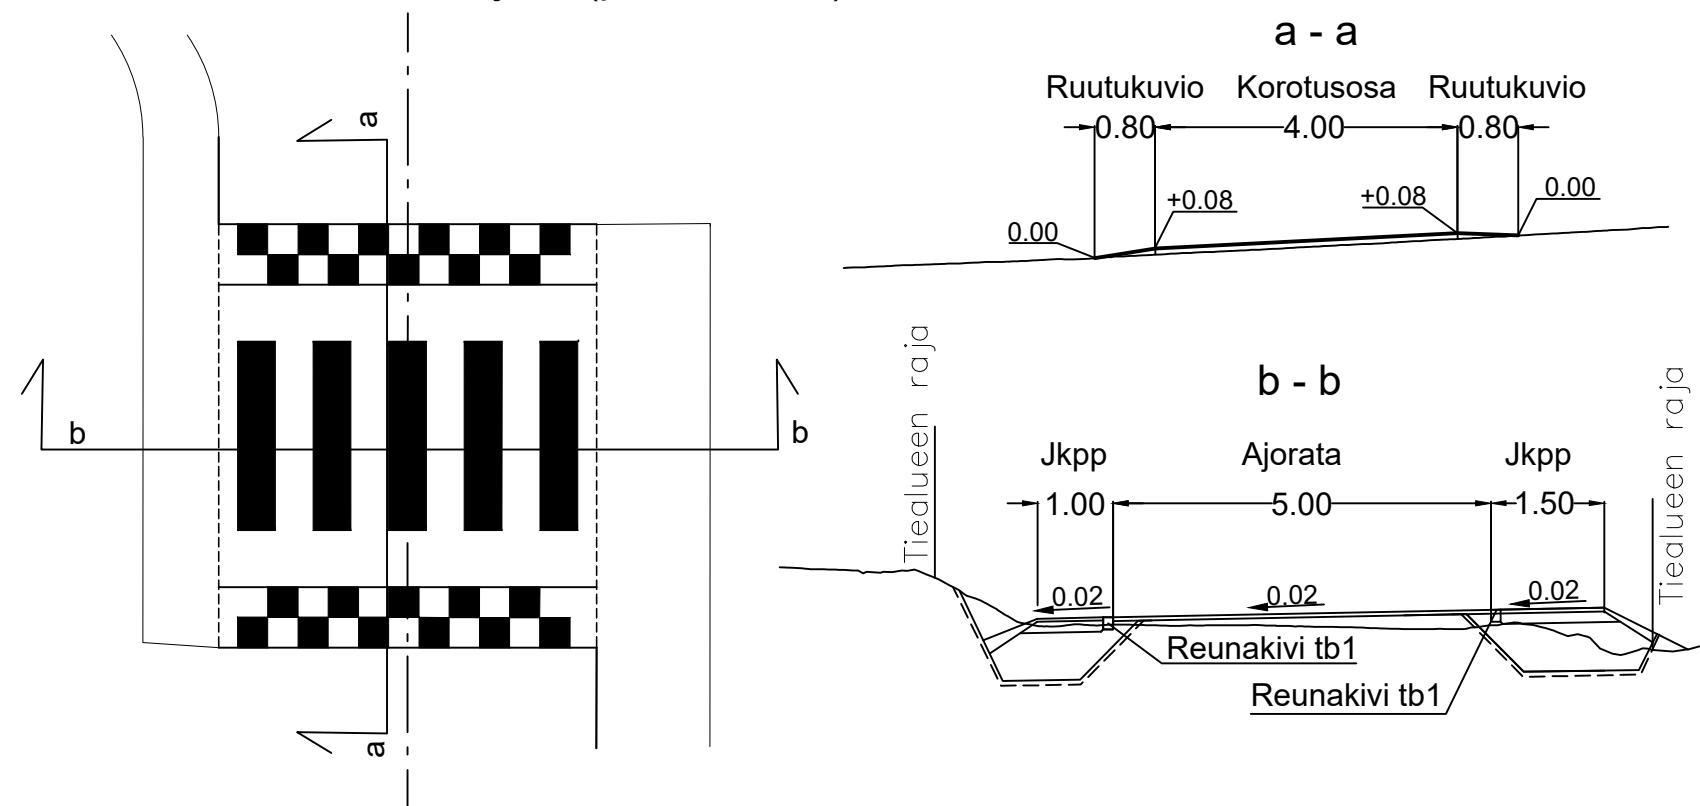


Kerrostalon kohta (plv.48-94)

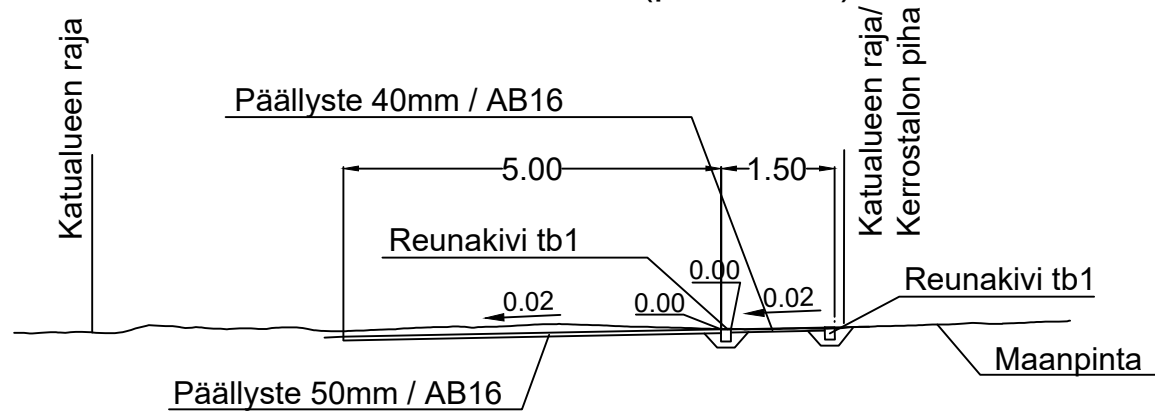

Soinintien poikkileikkaus (plv.220-324)

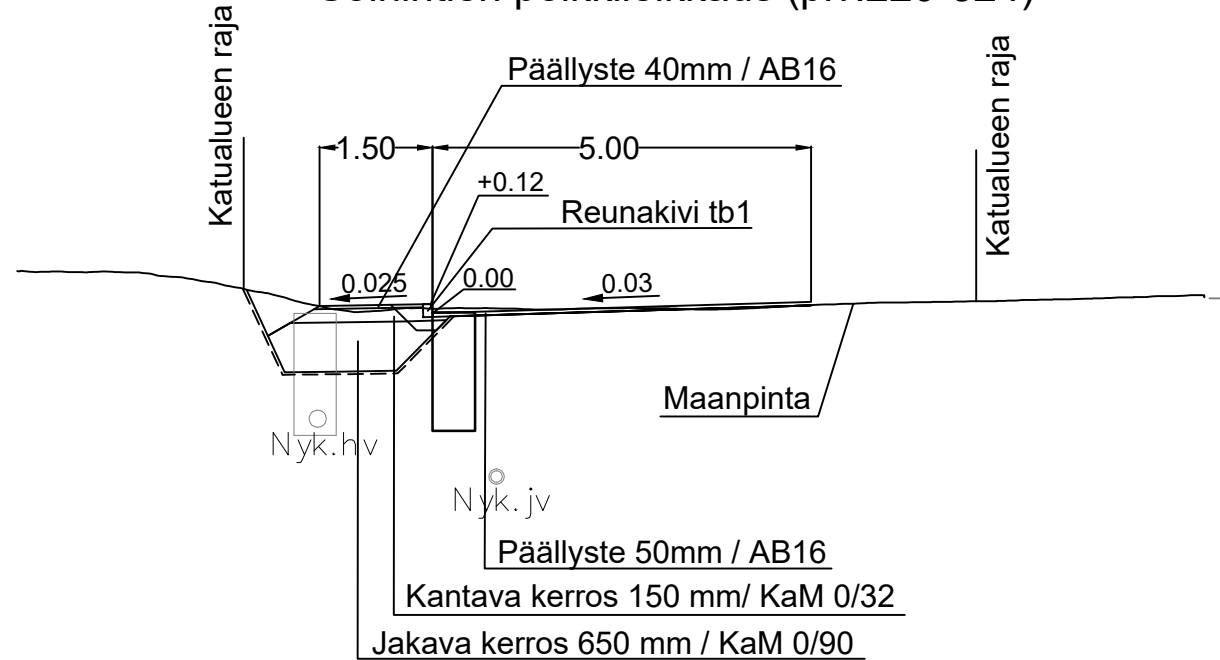

Merkki	Muutos	Pvm	Suunn.	Tark.
Hankkeen nimi Soinintien parantaminen. Rakennussuunnitelma				
Piirustuksen sisältö Tyyppipoikkileikkaukset				
				
Pvm 8.10.2024	Suunn. Ella Sorri Proj.pääll. Ville Suntio	Pvm	Tark. Hyv.	
Koordinaattijärjestelmä ETRS-GK24 Korkeusjärjestelmä N60		Mittakaava 1:100	Piir.nro	