


MASSANVAIHTOALUE: RAKENNELEIKKAUS 1:10

2 AUTOPAIKKAA JA PYÖRÄTelineet
 SALAOJA 110 mm KURJENMAENTIEN PUOLEISEEN REUNAAN
 KALLISTUS KURJENMAENTIEN PUOLEISEEN REUNAAN

- 1. ASFALTTI 50 mm
- 2. KANTAVA KERROS, MURSKE 200 mm, raekoko 0-32 mm
- 3. JAKAVA KERROS, MURSKE 500 mm, raekoko 0-100 mm
- 4. SUODATINKANGAS N 3
- 5. PÖHJAMAA, leikkaus, täyttö ja tiivistys

KURTTULEHTIRUUSUT POISTETAAN VIHERALUEELTA

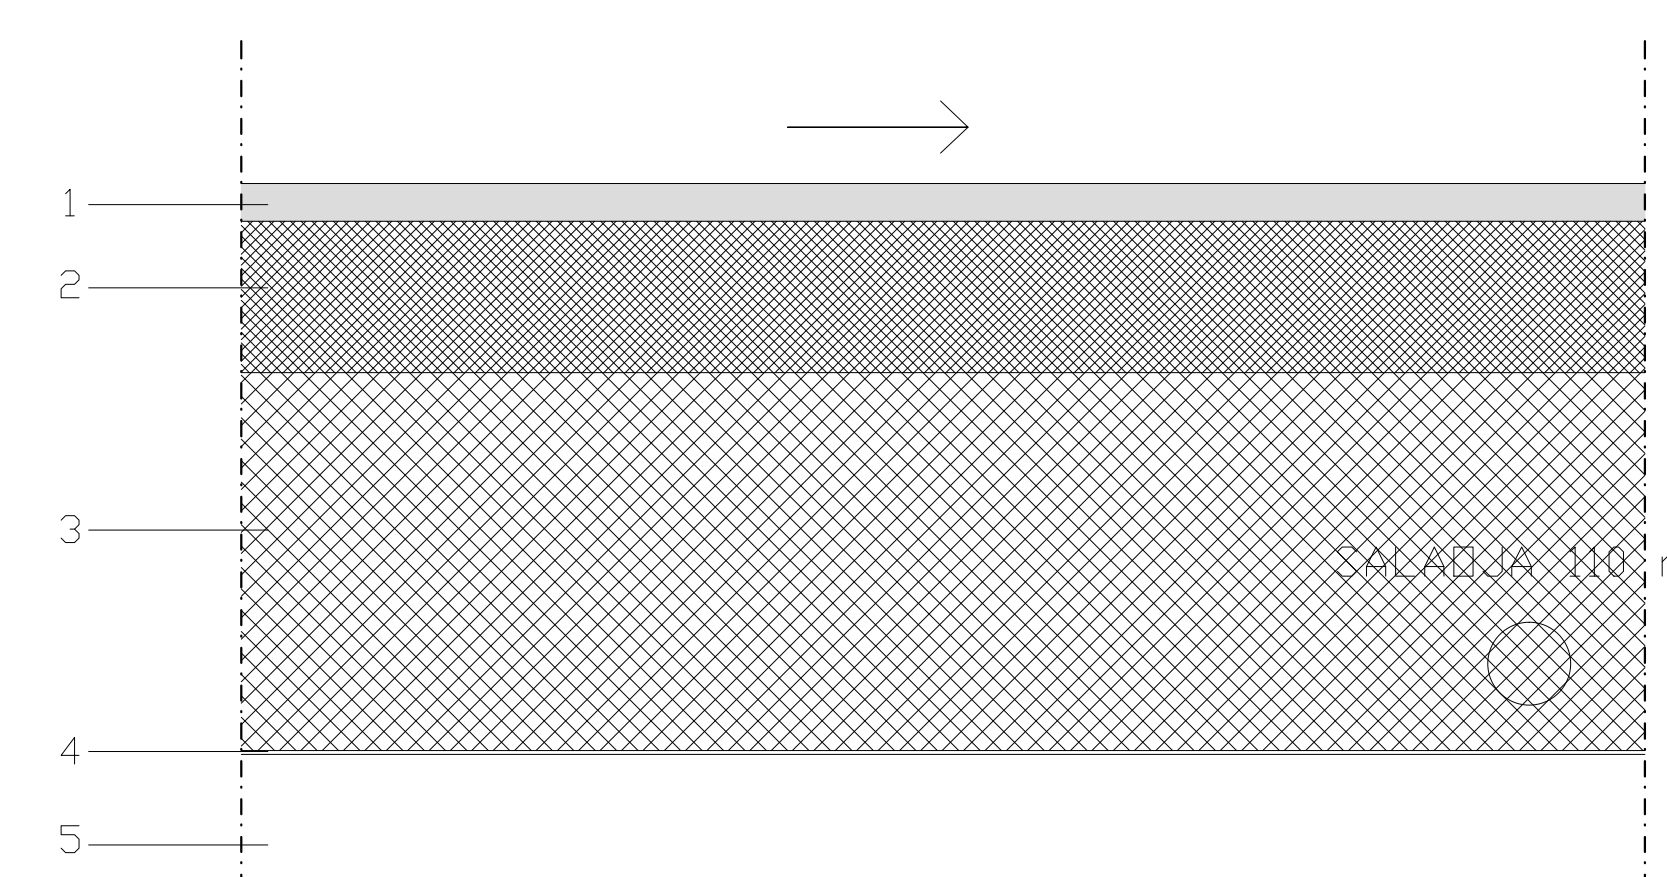

MASSANVAIHTOALUEEN LAAJUUS TARKENTUU KAIVUUTÄIDEN YHTEYDESSÄ

Annantie 2	32100 Ypöj	ARK	26.7.2021