



III
PERTUNMAEN LIIKUNTAPUISTON MONITOIMIKAUKALO

ETAISYYS LIIKUNTARAKENNUKSESTA min. 3000 mm
 METALLIRAKENTEISEN KAUKALON KOKO n. 27x 55 m²
 LAIDAN KORKEUS 1100 mm
 SUOJAVEKKO 2000 mm KAUKALON YMPARI
 KAKSI KÄYNTIPORTTIA 700 mm
 HUOLTOPORTTI 5000 mm

KORIPALLOTELINEET PÄÄDYISSÄ, 2 kpl, KIINNITYS PÄÄDYN RUNKORAKENTEeseen
 JÄÄKIEKKOMAALIT, 2 kpl
 SÄHLYMAALIT, 2 kpl
 TENNISKENTTÄVARUSTEET, TOLPAT JA VERKKO
 PALLOVERKKO JA PYLVÄÄT TOISELLE PITKALLE SIVULLE, h=4 m, PITUUS n. 40 m

PAIKKA VANHA KAUKALO, JONKA PÖHJA ON JO SALAOJITETTU: PINTAVEDET JOHDETAAN SADEVESIKAIVOJEN KAUTTA AVO-OJAAAN
 VANHA KAUKALO PURETAAN, KIVITUHKAPINTA TASDITETAAN JA TIIVISTETAAN
 KIVITUHKAKERROKSEN PÄALLE HIEKKATEKNURMI JA MONITOIMIKAUKALO
 HIEKKATEKNURMI ON PUNAINEN JA PELIKENTTÄVIIVAT VALKOISIA

MONITOIMIKAUKALOSSA SÄILYTETÄÄN VANHAT VALISINPVLVÄÄT JA VALAISIMET 6 kpl

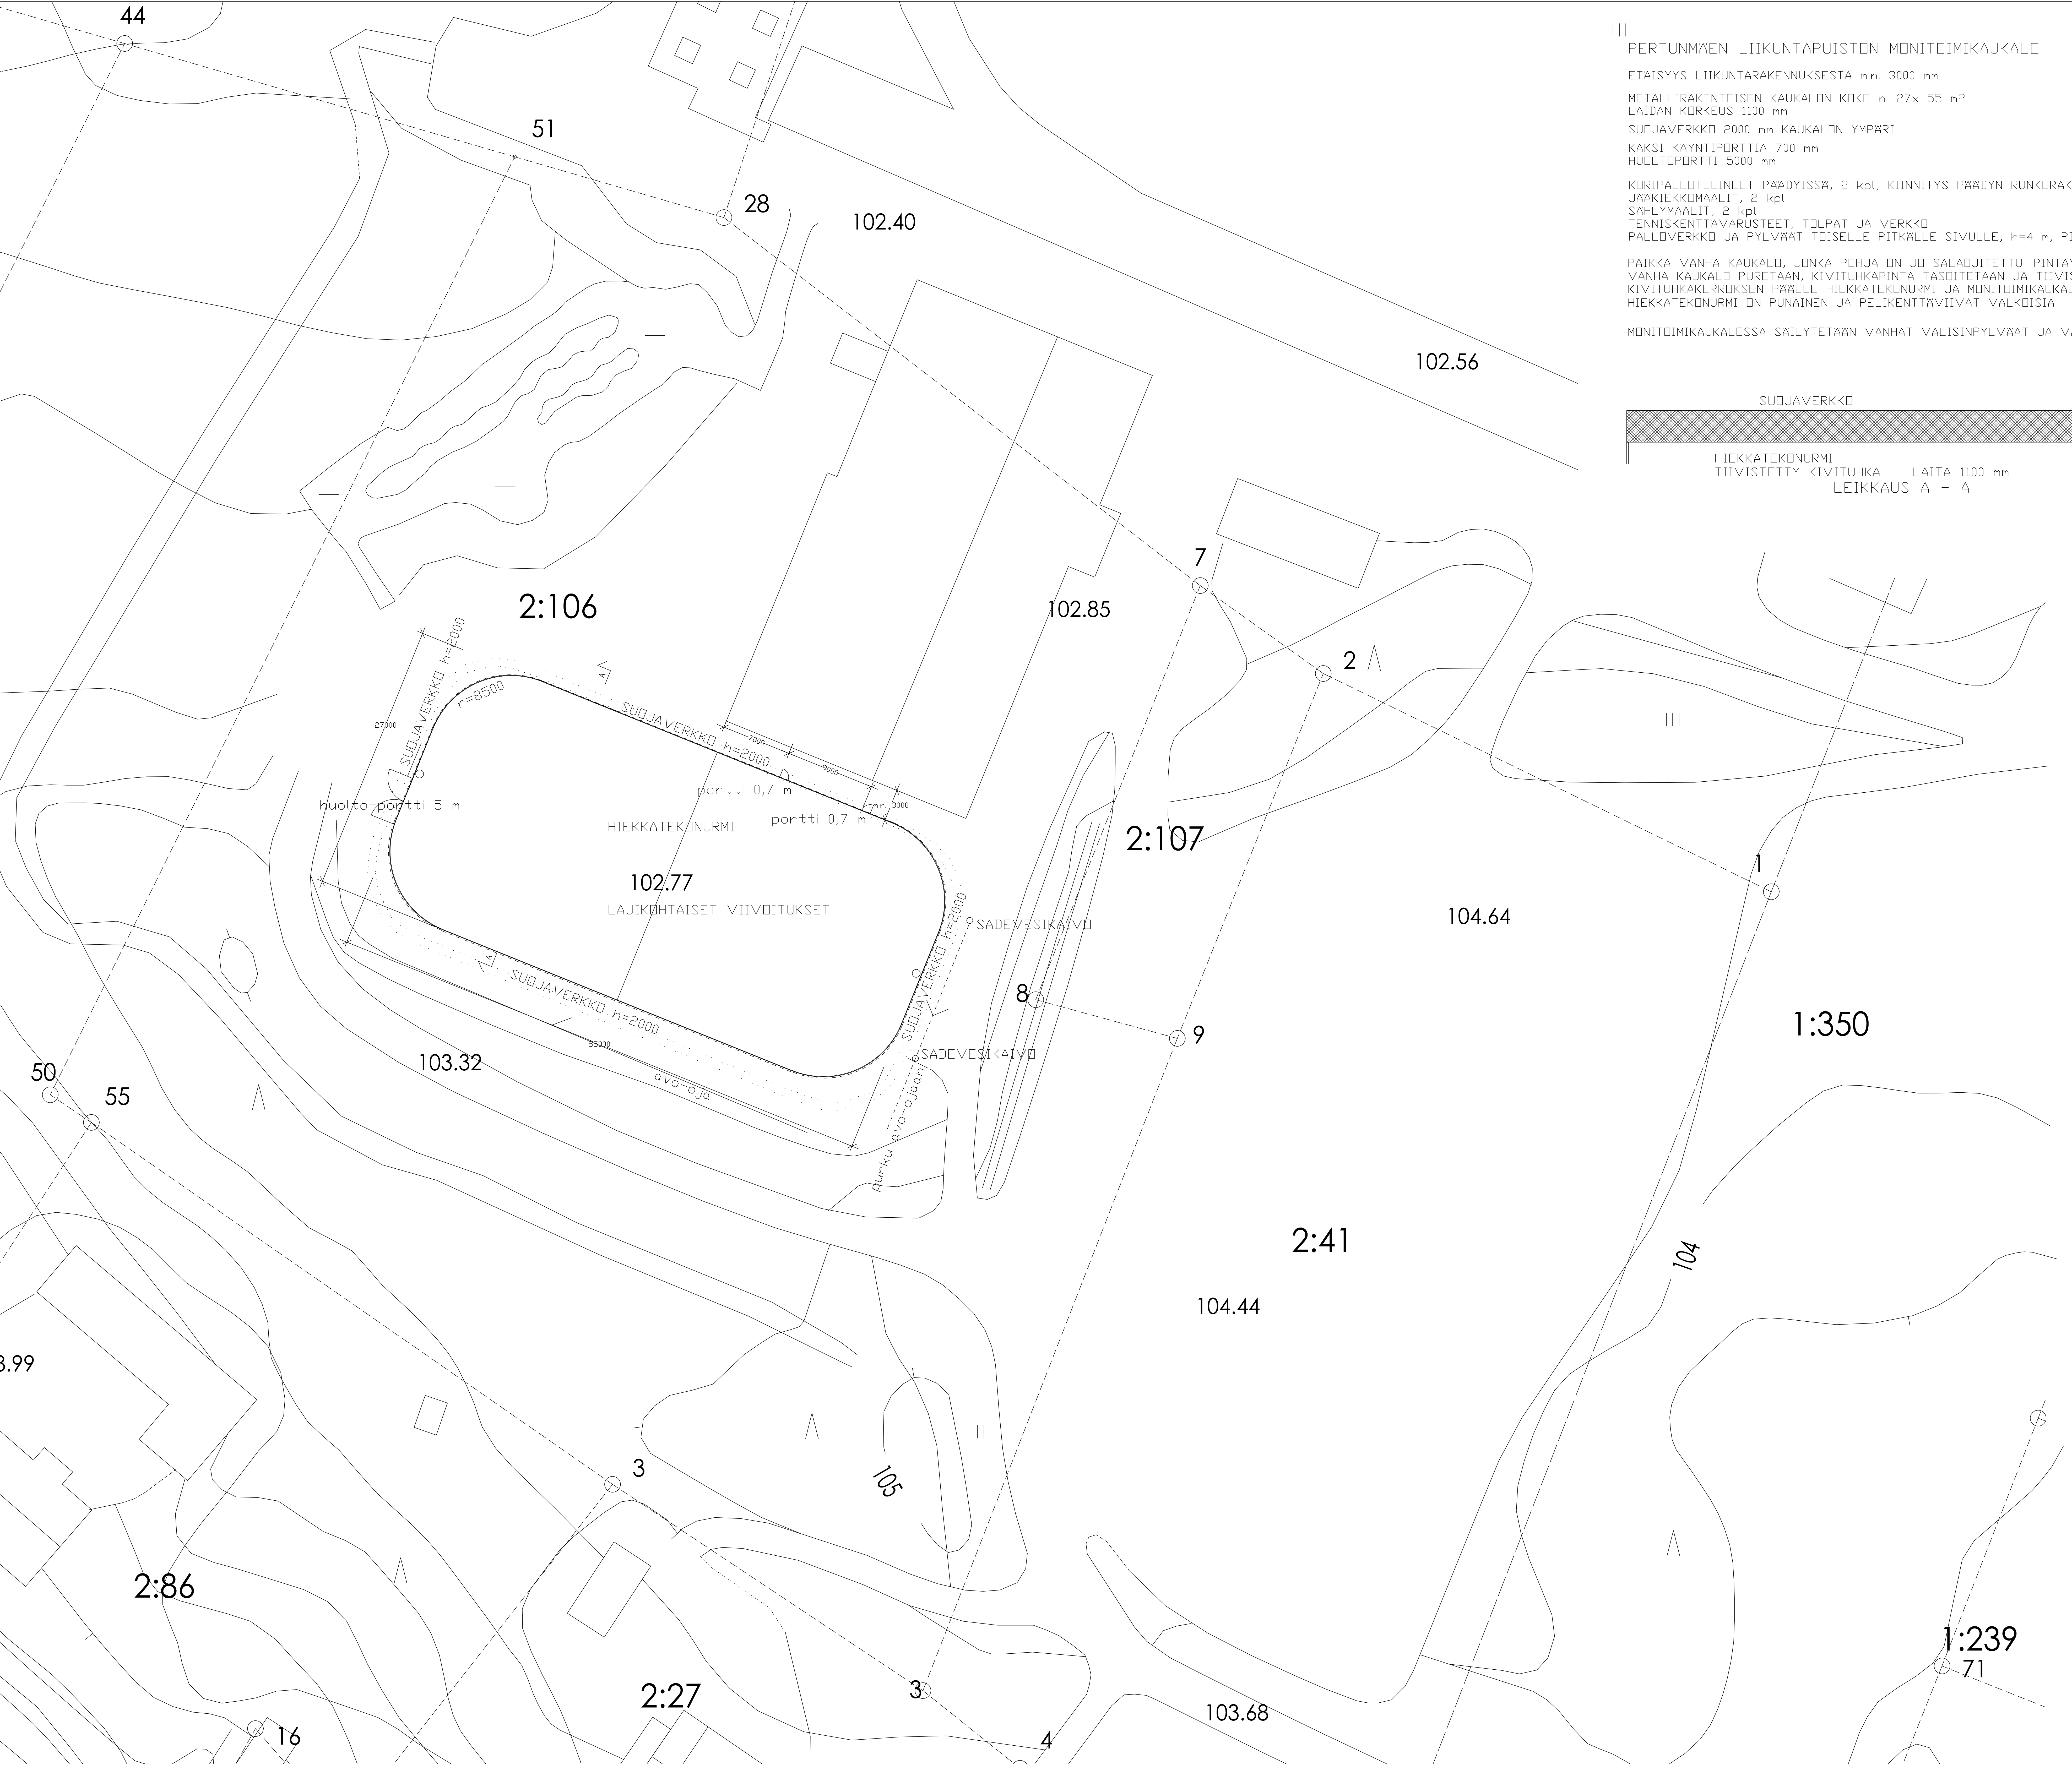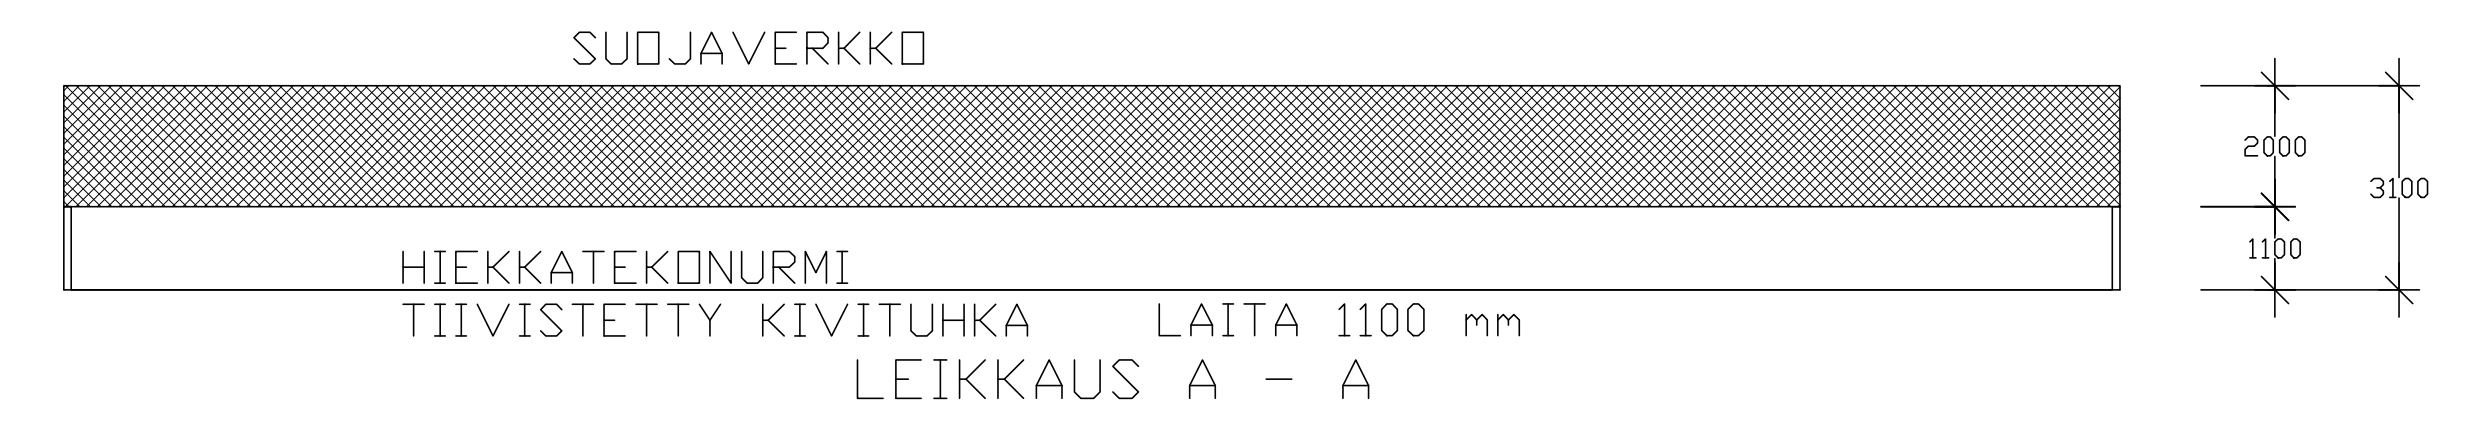

K.O.S.A.	KORTTELI/ALUE	TUOTO/NUM.	RAKENNUSTYÖN TUNNUS
PIHARAKENTAMINEN	PIHARAKENTAMINEN	1	
PERUSTUS	PERUSTUS	1	
PERTUNMAEN LIIKUNTAPUISTON MONITOIMIKAUKALO	PERTUNMAEN LIIKUNTAPUISTON MONITOIMIKAUKALO	1:200	
LEIKKAUS	LEIKKAUS	1:100	
32100 YPBJR			

ARKITEHTI	PROJEKTI	TYÖ N:o	PIIRI N:o	MÄÄTÖ
Arkkiitehtuurisuunnittelu P. Pykkänen-Palm	ARK			
16.8.2023				