





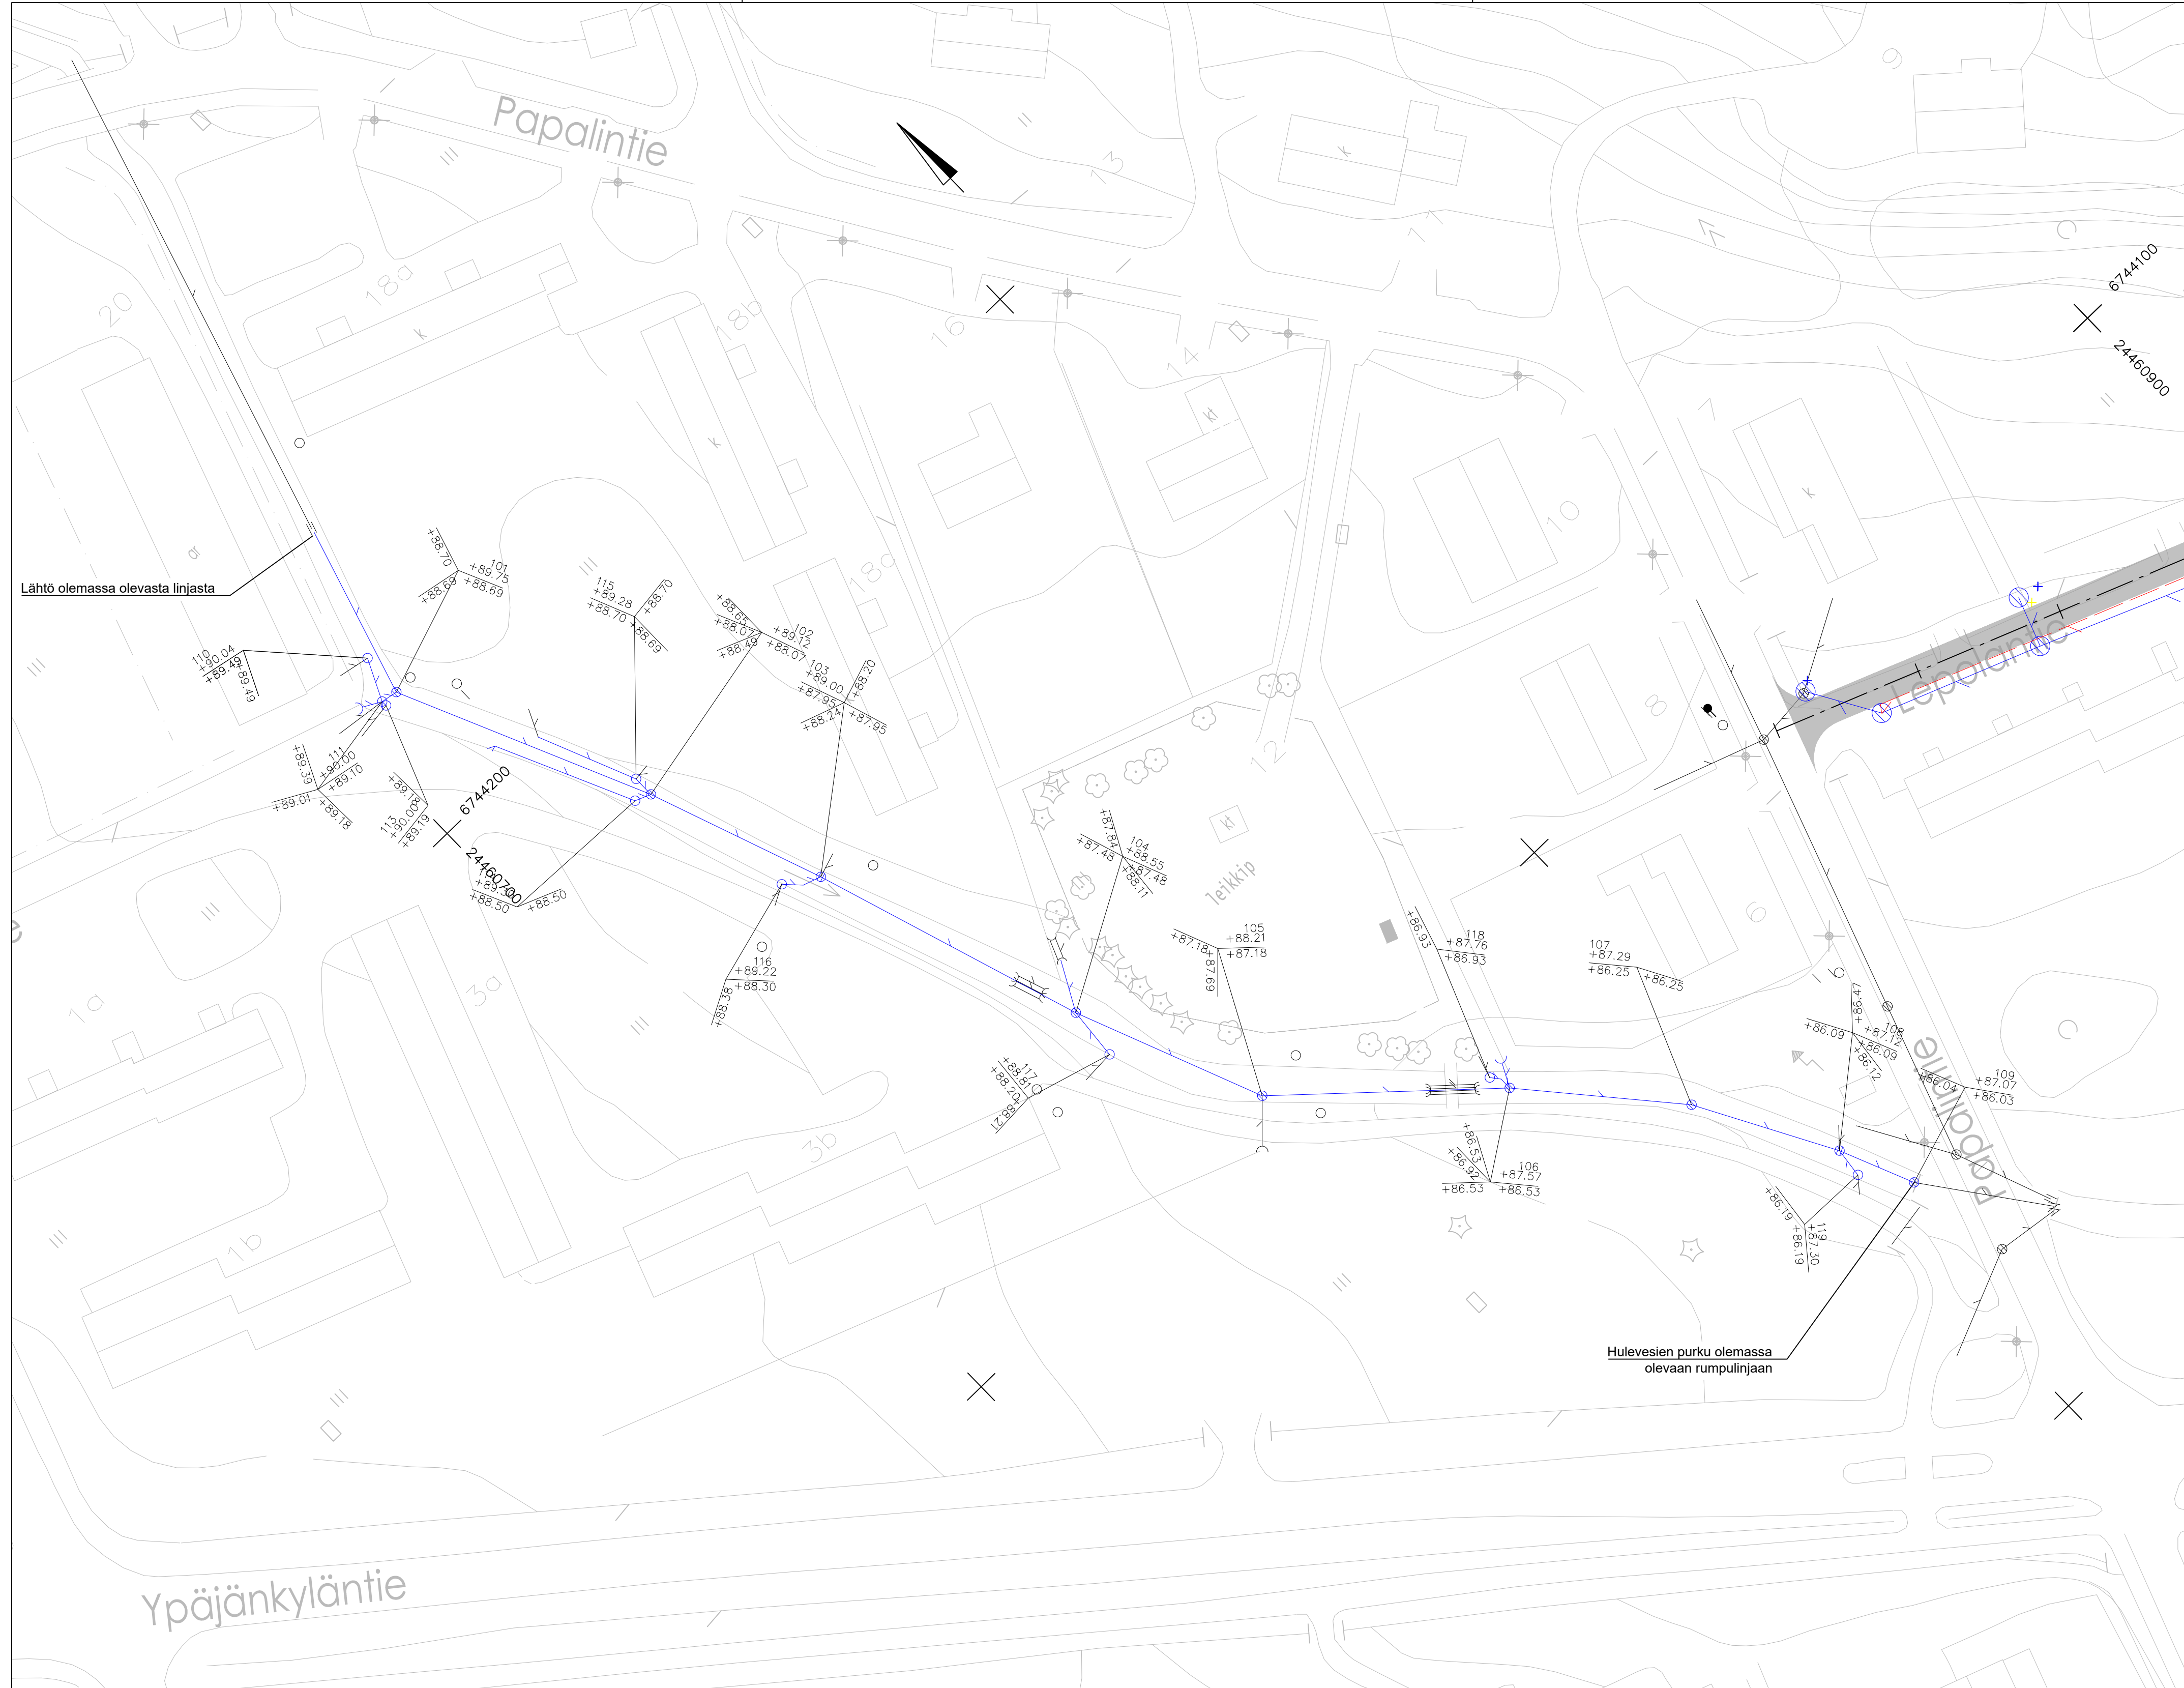


Merkkien selitykset

-  Olemassa oleva hulevesiliinja
-  Suunniteltu hulevesiliinja
-  Olemassa oleva rumpu
-  Suunniteltu puolirumpu (imu)
-  Olemassa oleva ritilä/- umpikaivo
-  Suunniteltu ritilä/- umpikaivo
- Olemassa oleva paloposti
- Olemassa oleva venttiili



Merkki	Muutos	Pvm	Suunn.	Tark.
Hankkeen nimi Lepolantien ja Papalintien kuivatuksen suunnittelu, Simontien laskuoja putkitus. Rakennussuunnitelma				
Piirustuksen sisältö Suunnitelmapaketti Simontien laskuoja				
DESTIA A COLAS COMPANY				
Pvm 5.1.2024	Suunn. Milla Salo Proj.pääll. Ville Suntio	Pvm	Tark. Hyv.	
Koordinaattijärjestelmä ETRS-GK24 Korkeusjärjestelmä N2000		Mittakaava 1:500	Piir.nro R3-01_2	